
Regelquerschnitt Rampenbereich

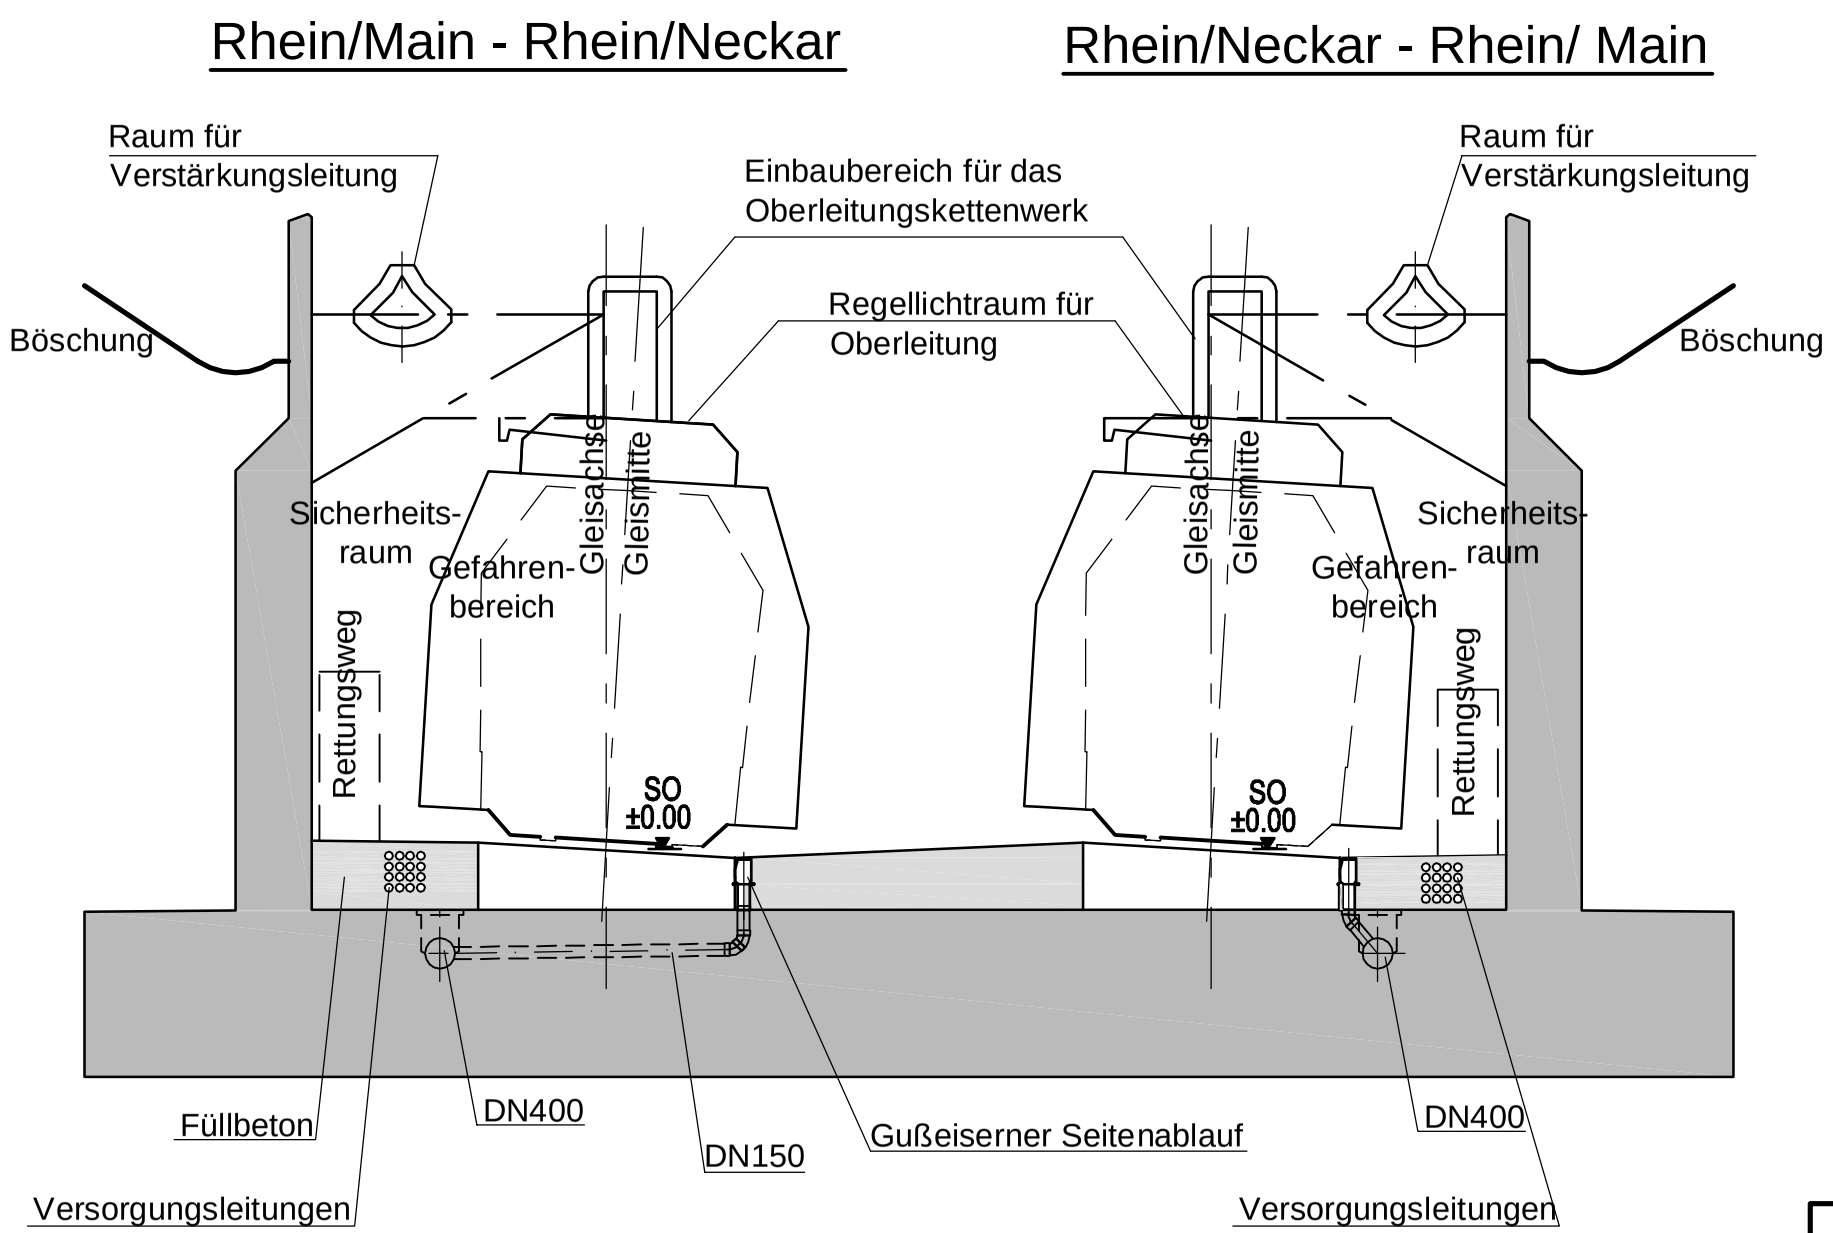

PSP BERATENDE INGENIEURE
FÜR TUNNELBAU, GRUND- UND INGENIEURBAU
PROF. FRITZ GRÜBL DR. BERTRAM OSTERMEIER
Heinrich-Heine-Straße 1
80686 München
Tel.(089)5783960 Fax (089)57839640
www.psp-tunnel.de info@psp-tunnel.de

Auftraggeber:	Entwicklungsgesellschaft Lorsch	Projekt-Nr. 1345
Projekt:	**Projektstudie Tunnel Kreis Bergstraße**	Anlage-Nr. 0.2
Darstellung:	**Regelquerschnitt Rampenbereich**	

Maßstab	Höhen-Maßstab	Gez.:	Bearb.:	Gepr.:	Datum:
1 : 100		BWU	MSC	FGR	15.02.2008

Erstellt mit CAD - PSP