



Regelquerschnitte offene Bauweise

Rhein/Main - Rhein/Neckar

Rhein/Neckar - Rhein/Main

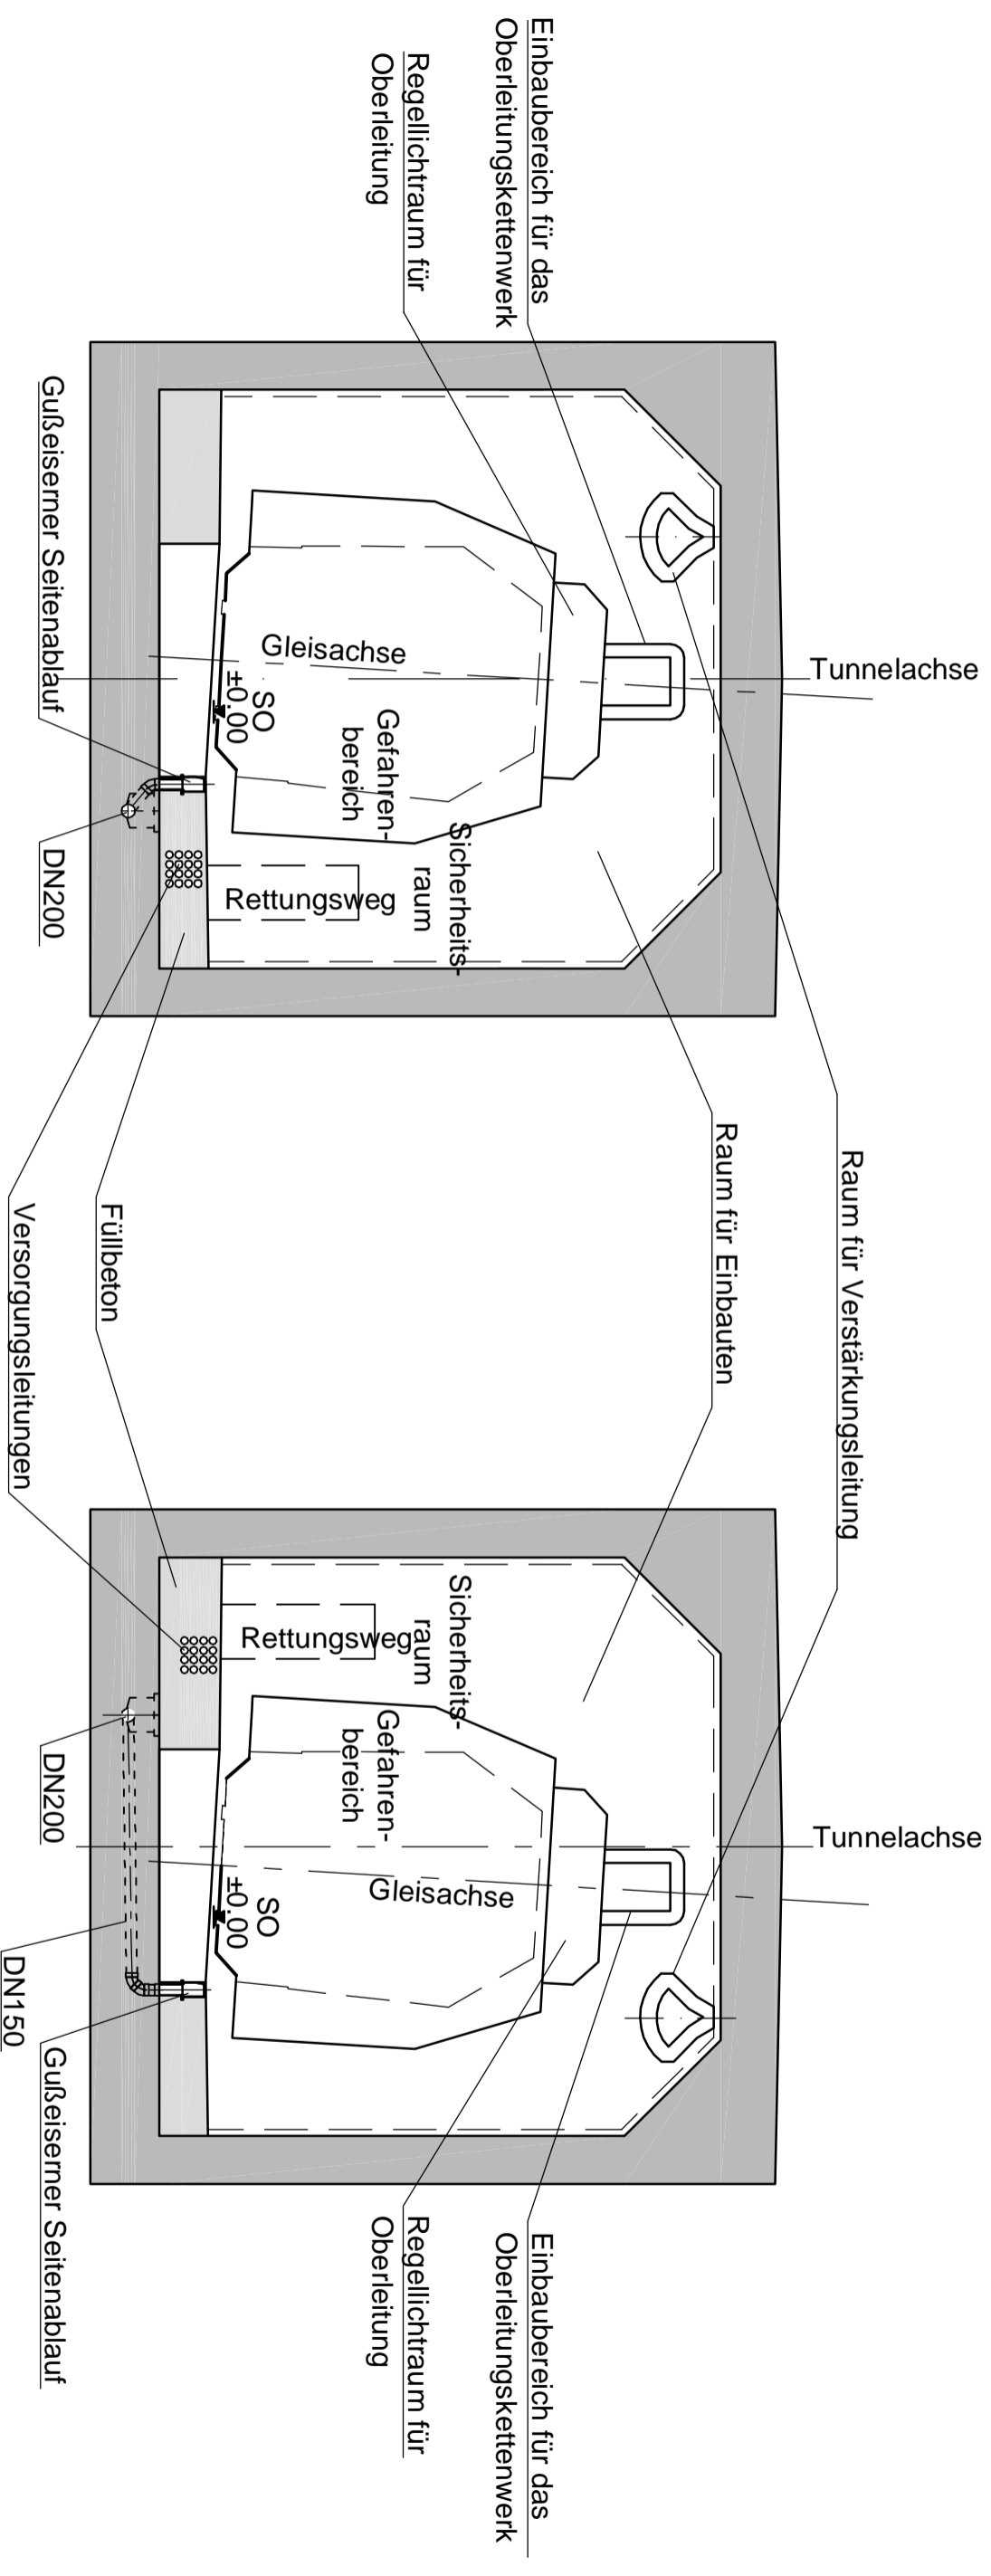

Hinweis: Erdüberdeckung der Bauwerke bis max. ca. 4m

 BERATENDE INGENIEURE FÜR TUNNELBAU, GRUND- UND INGENIEURBAU PROF. FRITZ GRÜBL, DR. BERTRAM CESTEMIERER Heinrich-Heine-Strasse 1 Tel.(089)5783960 Fax (089)57839640 80686 München www.psp-tunnel.de info@psp-tunnel.de		Projekt-Nr: 1345
Auftraggeber: Entwicklungsgesellschaft Lorsch		Projekt-Nr: 1345
Projekt: Projektstudie Tunnel Kreis Bergstraße		Anlage-Nr: 0.3
Darstellung: Regelquerschnitt offene Bauweise		Datum: 15.02.2008
Maßstab 1 : 100	Höhen-Maßstab BWU	Gez.: MSC
		Bearb.: FGR