


Regelquerschnitte bergmännische Bauweise (TVM)

Rhein/Main - Rhein/Neckar

Rhein/Neckar - Rhein/Main

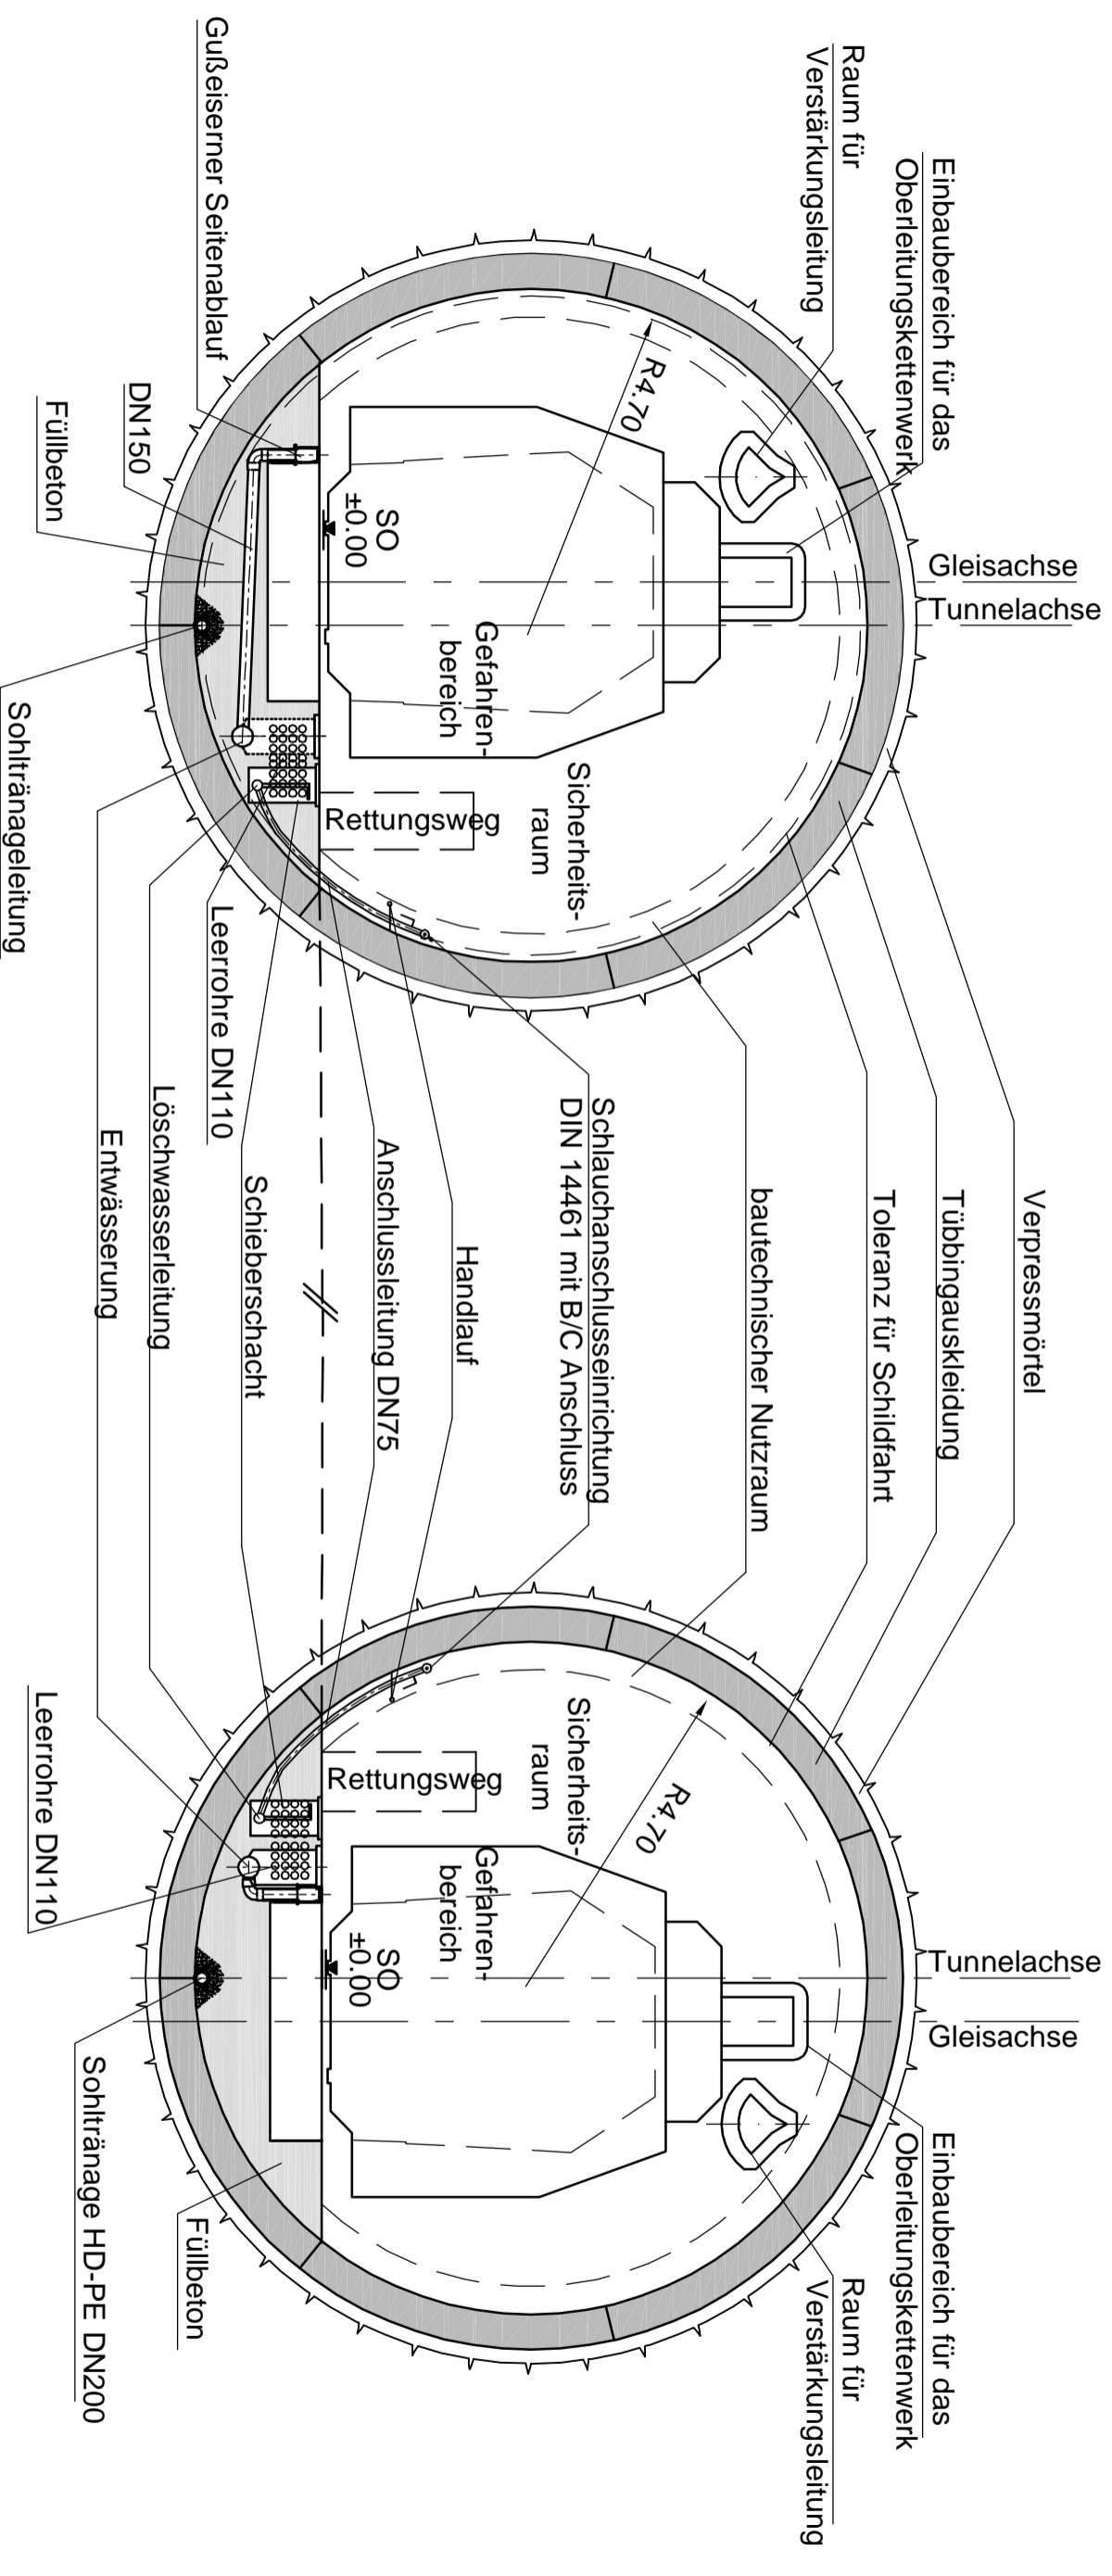

BERATENDE INGENIEURE
 FÜR TUNNELBAU, GRUND- UND INGENIEURBAU
 PROF. FRITZ GRÜBL, DR. BERTRAM CESTEMIERER
 Heinrich-Heine-Strasse 1 Tel.(089)5783960 Fax (089)57839640
 80686 München www.psp-tunnel.de info@psp-tunnel.de

Auftraggeber: **Entwicklungsgesellschaft Lorsch**

Projekt-Nr:
1345

Projekt: **Projektstudie
 Tunnel Kreis Bergstraße**

Anlage-Nr:
0.4

Darstellung: **Regelquerschnitt bergm. Bauweise**

Maßstab	Höhen-Maßstab	Gez.:	Bearb.:	Gepr.:	Datum:
1 : 100	BWU	MSC	FGR		15.02.2008