



Rhein/Main - Rhein/Neckar

# Querschlag

Rhein/Neckar - Rhein/Main

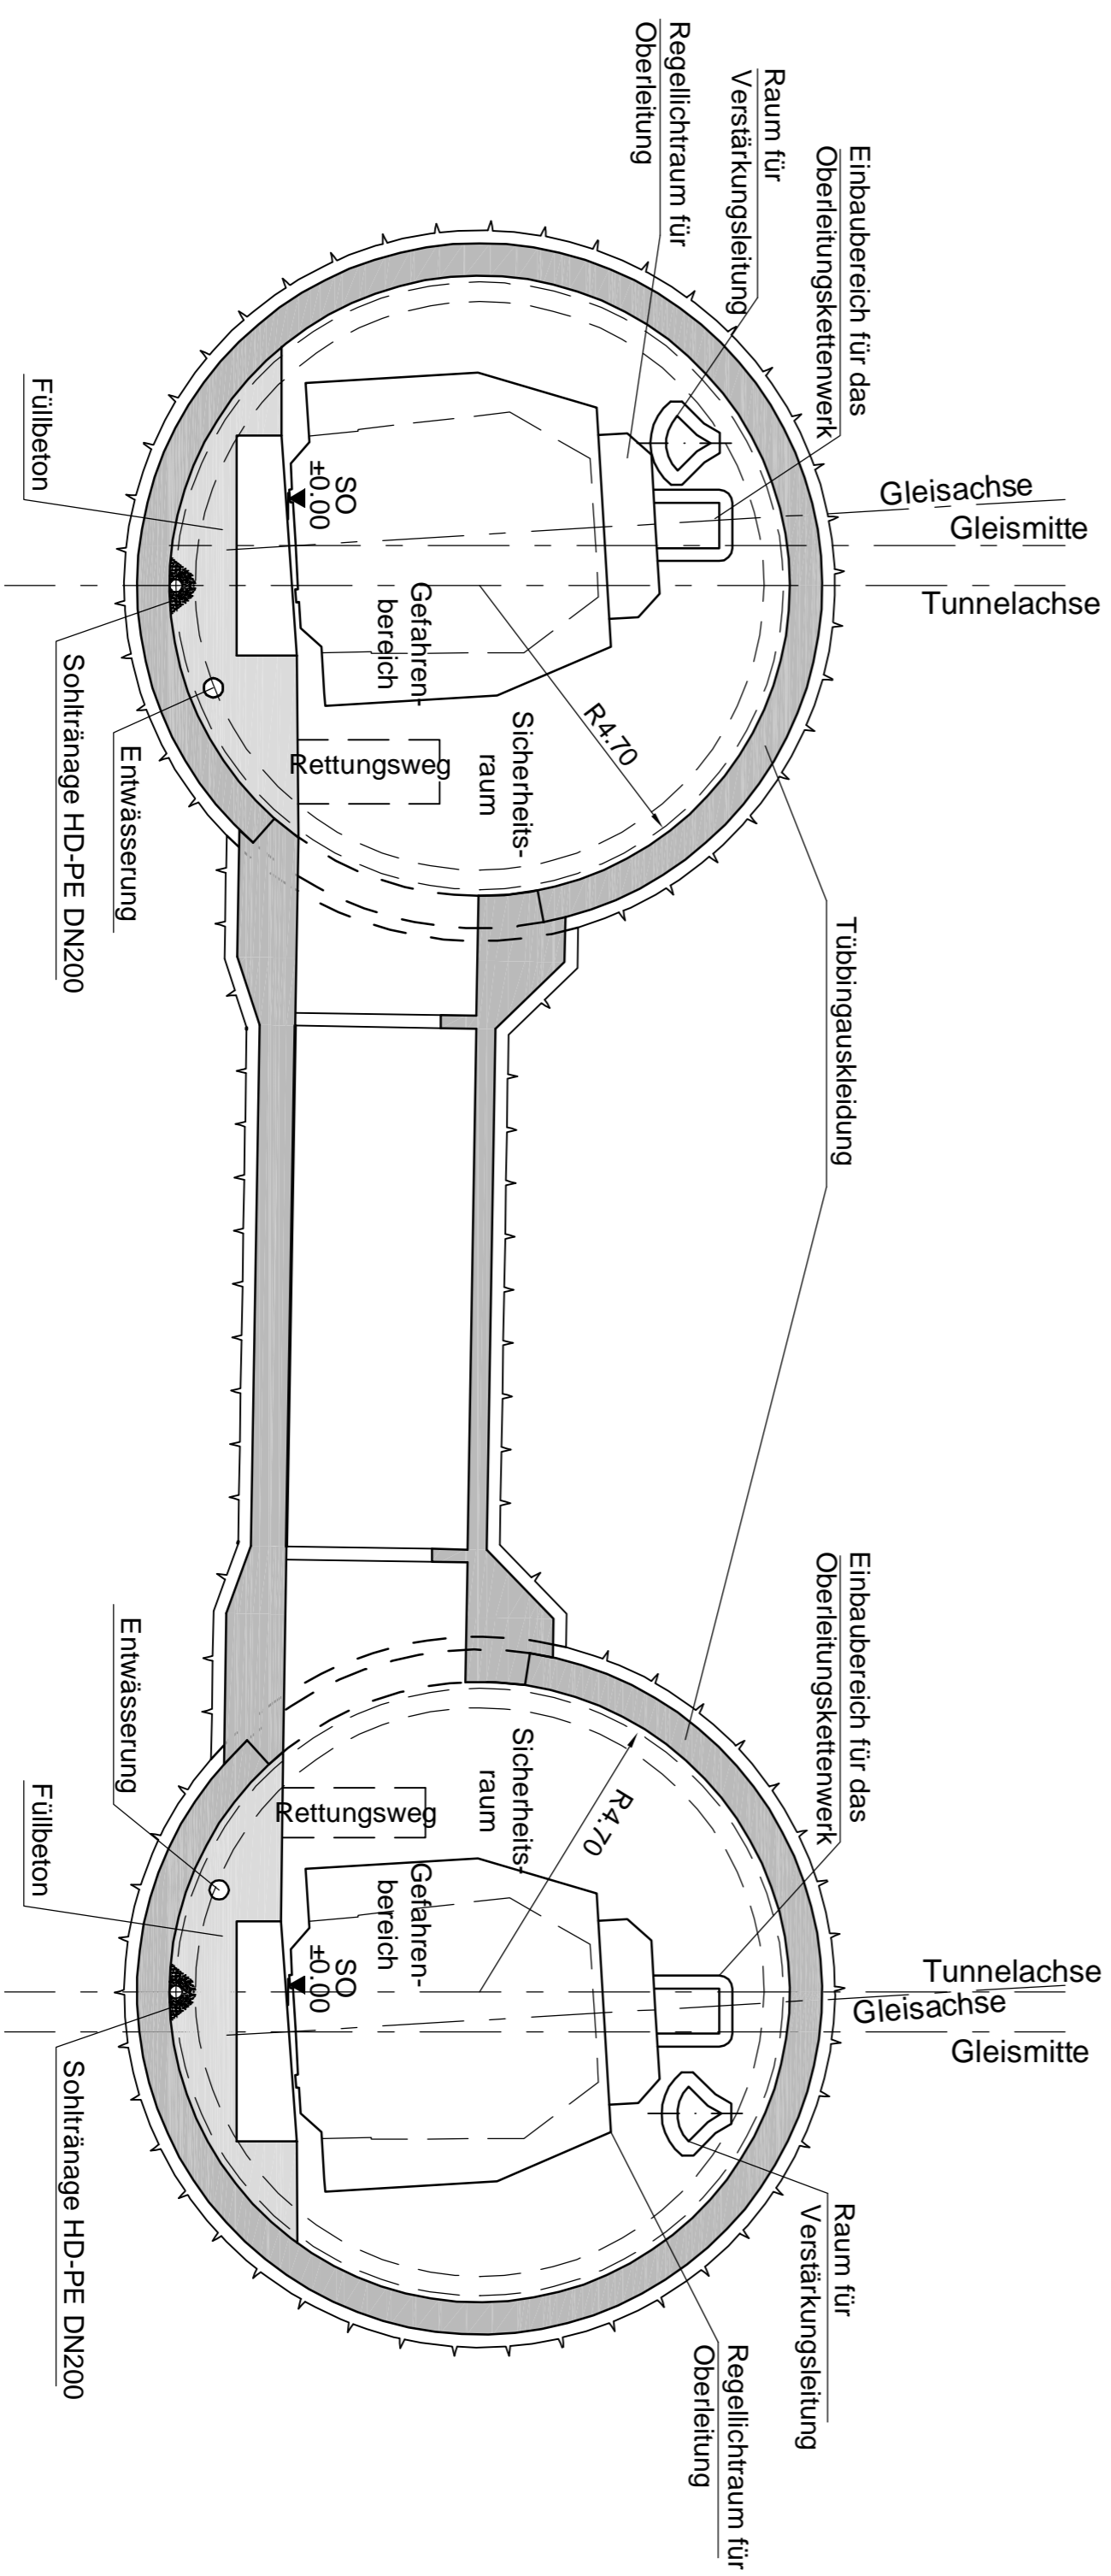

 <b>PSP</b> BERATENDE INGENIEURE HANNOVER, MÜNCHEN FÜR TUNNELBAU, GRUND- UND INGENIEURBAU FÜR TRASSIERUNG, TRASSIERUNGSBEREICH UND VERKEHRSSYSTEME www.psp-berlin.de info@psp-berlin.de		Projekt-Nr.: <b>1345</b>	
Auftraggeber: <b>Entwicklungsgesellschaft Lorsch</b>		Projekt-Nr.: <b>1345</b>	
Projekt: <b>Projektstudie Tunnel Kreis Bergstraße</b>		Anlage-Nr.: <b>0.5</b>	
Darstellung: <b>Querschlag</b>		Datum: <b>15.02.2008</b>	
Maßstab: <b>1 : 100</b>	Höhenmaßstab: BMW	Gez.: MSC	Bauz.: FGR