



Querschnitt im Bereich der nördl. Rampen

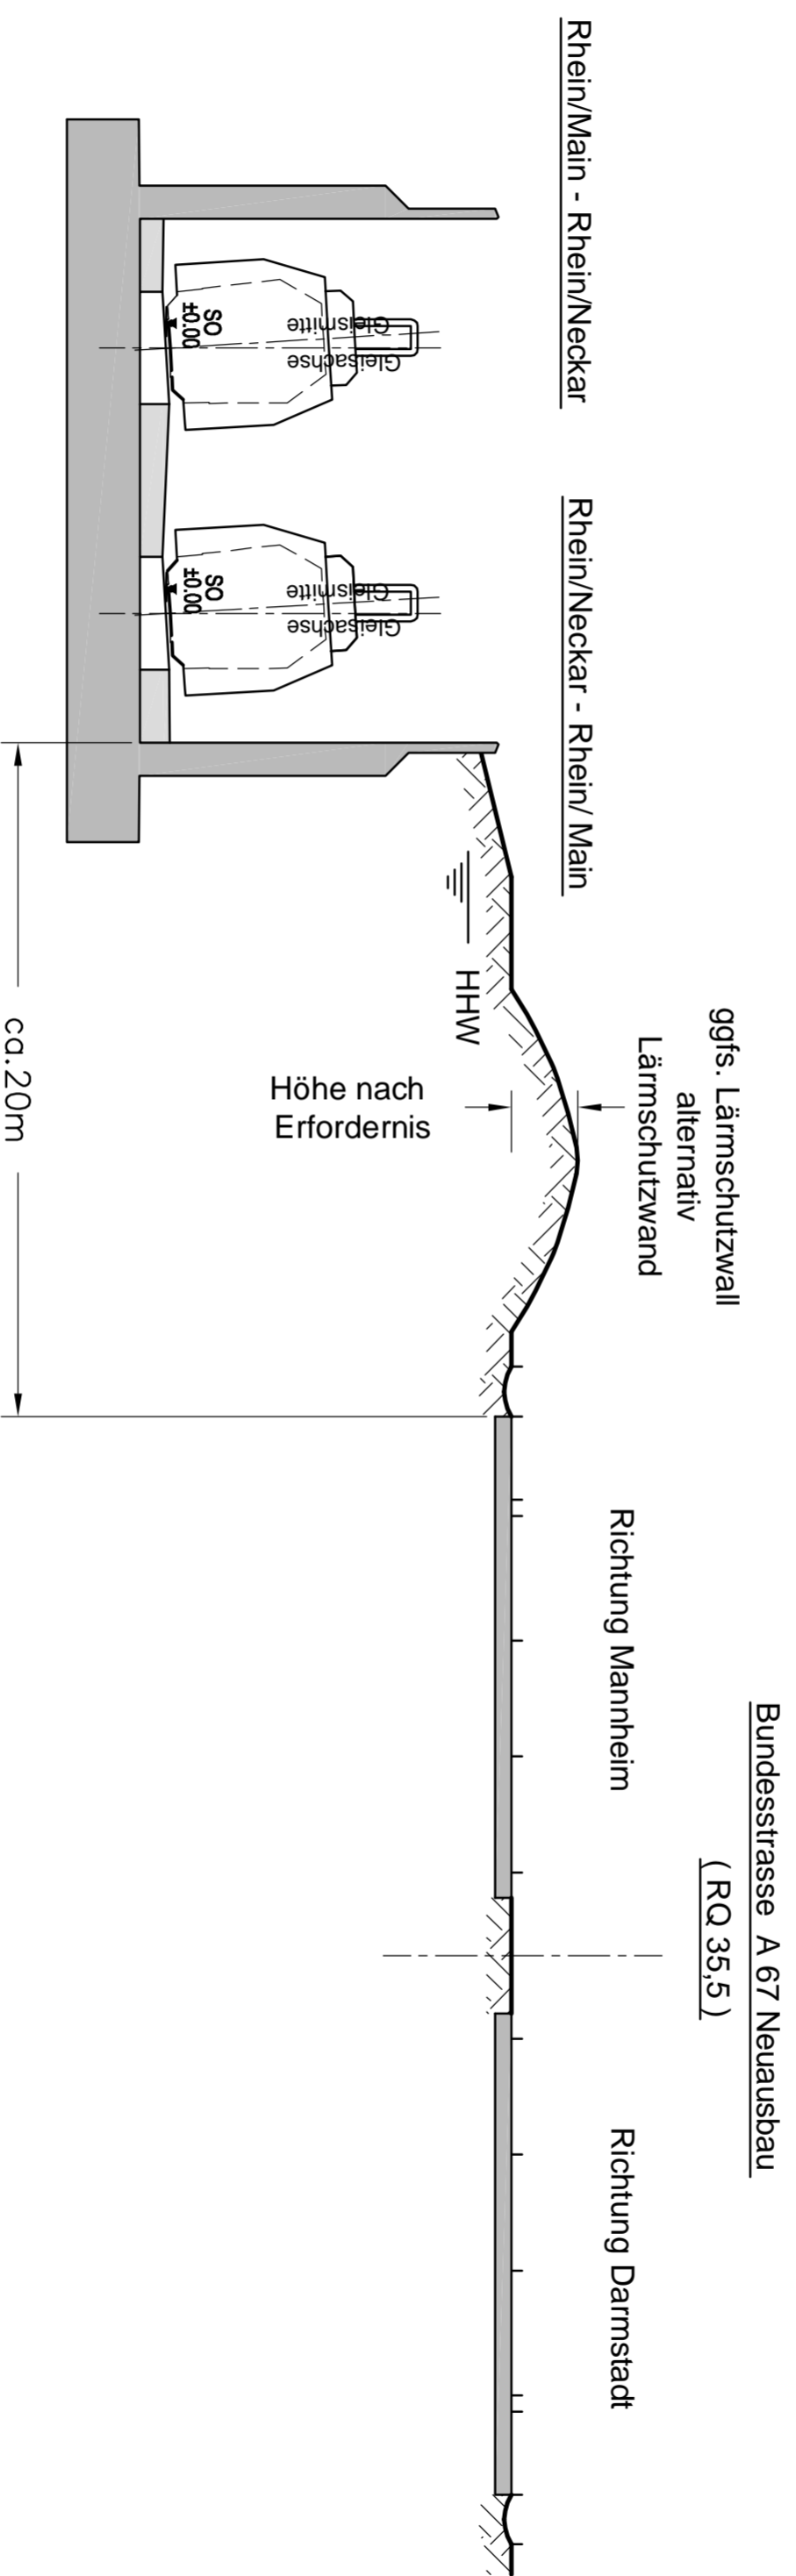

Erstellt mit CAD - PSP

 BERATENDE INGENIEURE FÜR TUNNELBAU, GRUND- UND INGENIEURBAU PRIDE, FRITZ, GRUBEL, DR. BEITRAM, COSTENMEIER Heinrich-Heine-Straße 1 Tel.(089)57839960 Fax.(089)57839640 80696 München www.psp-tunnel.de info@psp-tunnel.de				Projekt-Nr. 1345	
Auftraggeber: Entwicklungsgesellschaft Lorsch				Projekt-Nr. 1345	
Projekt: Projektstudie Tunnel Kreis Bergstraße				Anlage-Nr. 0,6	
Darstellung: Querschnitt Autobahn - ICE - NBS					
Maßstab 1 : 200	Höhen-Maßstab BWU	Gez.: MSC	Bearb.: MSC	Gepr.: FGR	Datum: 15.02.2008