



SCHNITT A1 - A1

Betriebs-km 558-740.00

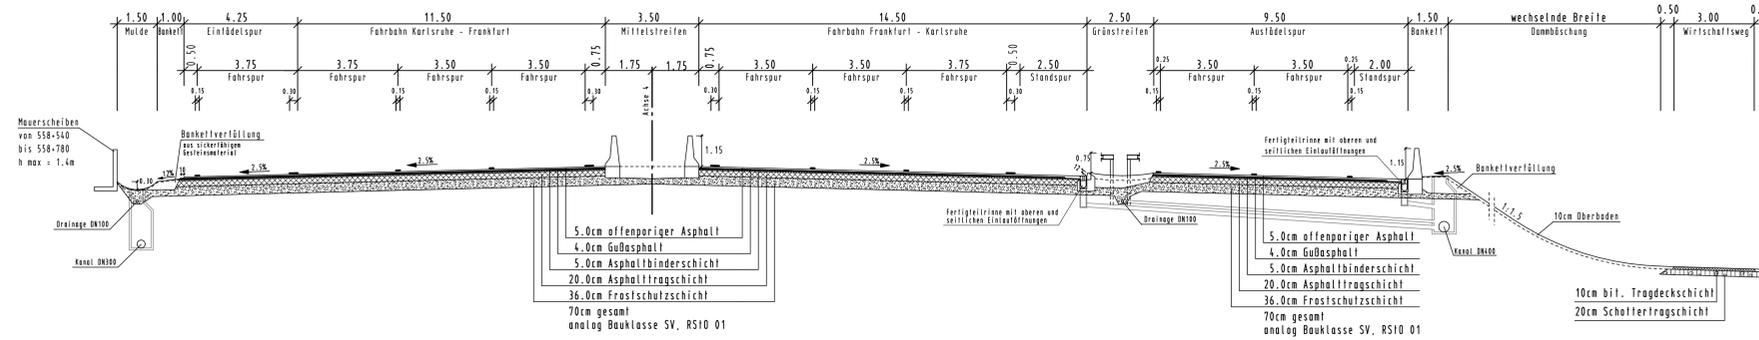


SCHNITT C - C

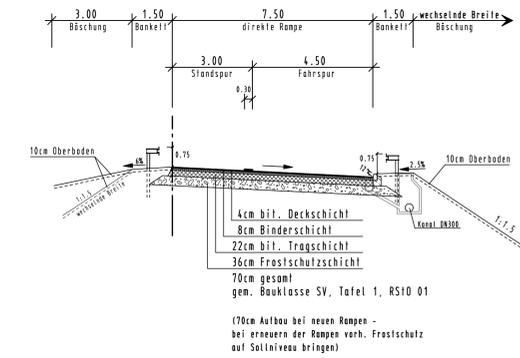


SCHNITT A2 - A2

Betriebs-km 559-060.00
Fahrbahnaufbau bis Betriebs-km 559-206.50

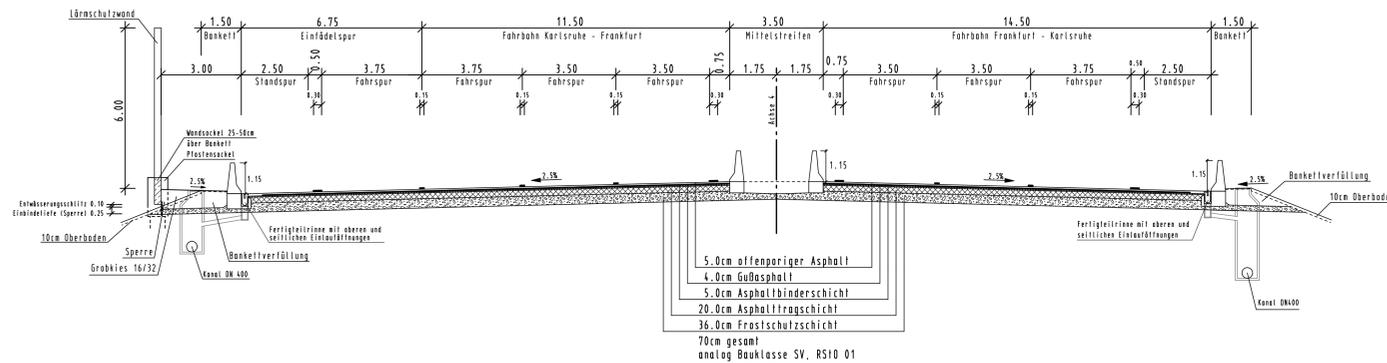


SCHNITT D - D

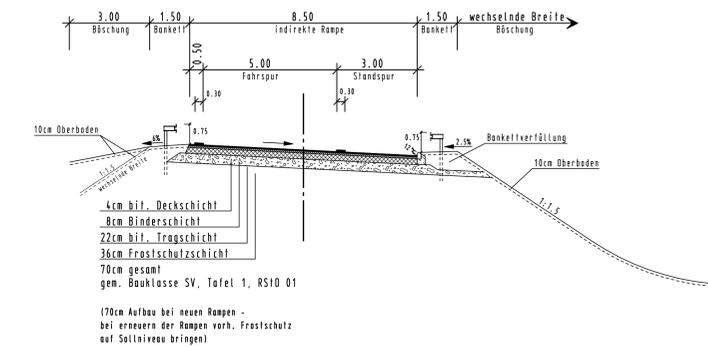


SCHNITT B - B

Betriebs-km 559-400.00

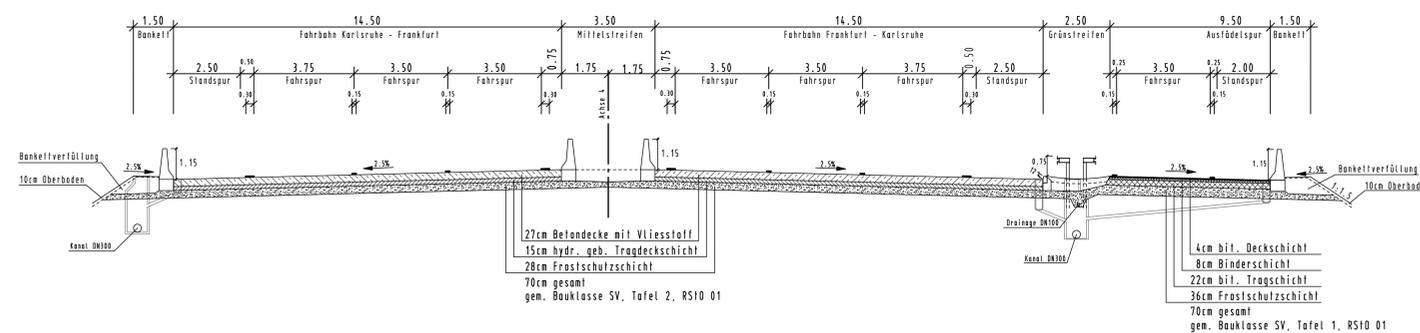

SCHNITT E - E

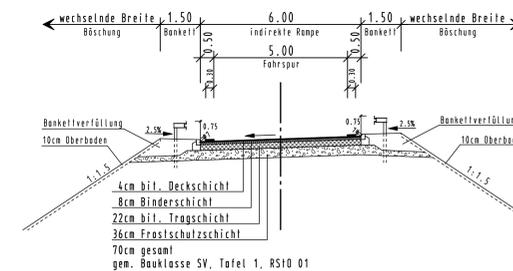

Planfeststellungsunterlage Nr. 3

	Unterlage Nr.: 6
	Blatt Nr.: 01
	Hessen ID: 07904

bearbeitet: 11.2008	P2-H/P2-Ro
gezeichnet: 11.2008	P2-H
geprüft: 11.2008	P2-Ro

A 6 / A 659 Vierheimer Kreuz
6-streifiger Ausbau der A 6

Strasse: A 6
Beginn: zw. NK 6417307 u. NK 6417301 Betriebs-km 558 000
Ende: zw. NK 6417061 u. NK 6517116 Betriebs-km 550 020

Aufgestellt: Bensheim, den 16.01.2009 Amt für Straßen- und Verkehrswesen Bensheim	Geprüft: Hessisches Landesamt für Straßen- u. Verkehrswesen Wiesbaden, den 13. März 2009
Im Auftrag <u>gez. Hechler</u> (Teamleiter)	Im Auftrag <u>gez. Basting</u>

Gesehen: Bundesministerium für Verkehr, Bau und Stadtentwicklung Abteilung Straßenbau, Straßenverkehr Im Auftrag <u>gez. Stiller</u>	Genehmigt: Wiesbaden, den 22.02.2010 Hess. Landesamt für Straßen- und Verkehrswesen Im Auftrag <u>gez. E. Rossbach</u>
--	--